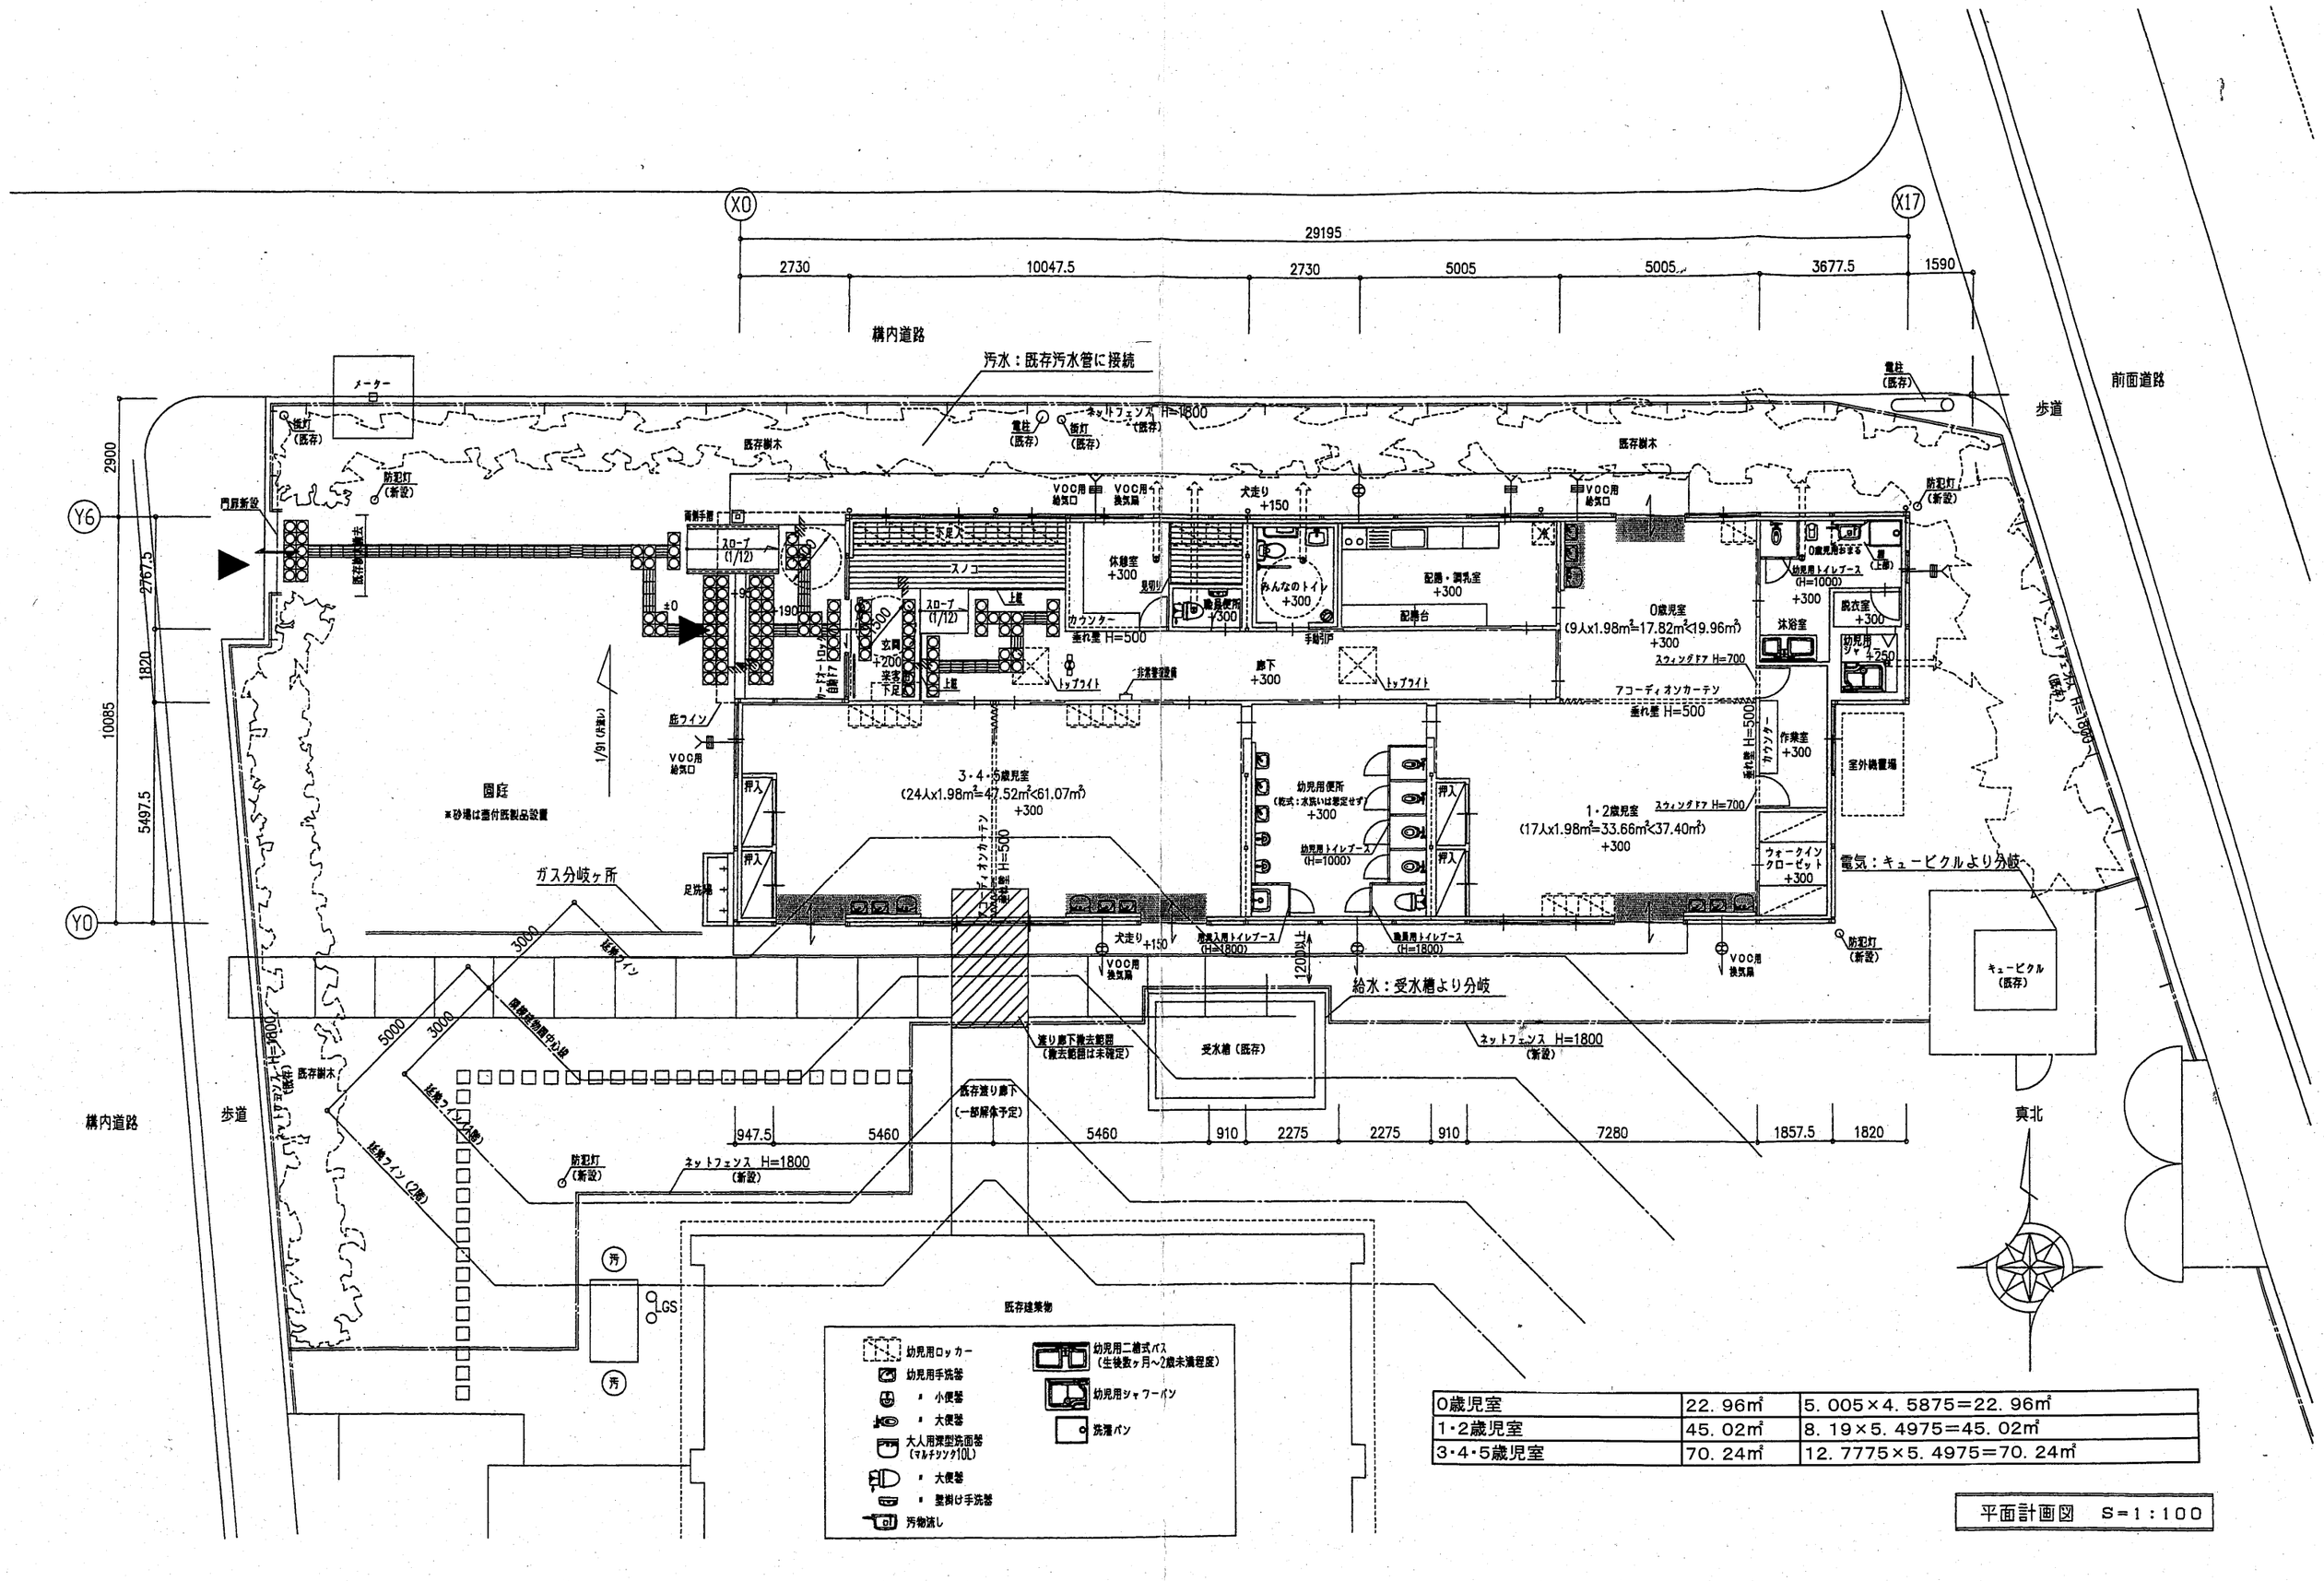


0歳児室	22.96㎡	5.005×4.5875=22.96㎡
1・2歳児室	45.02㎡	8.19×5.4975=45.02㎡
3・4・5歳児室	70.24㎡	12.7775×5.4975=70.24㎡

平面計画図　S=1:100